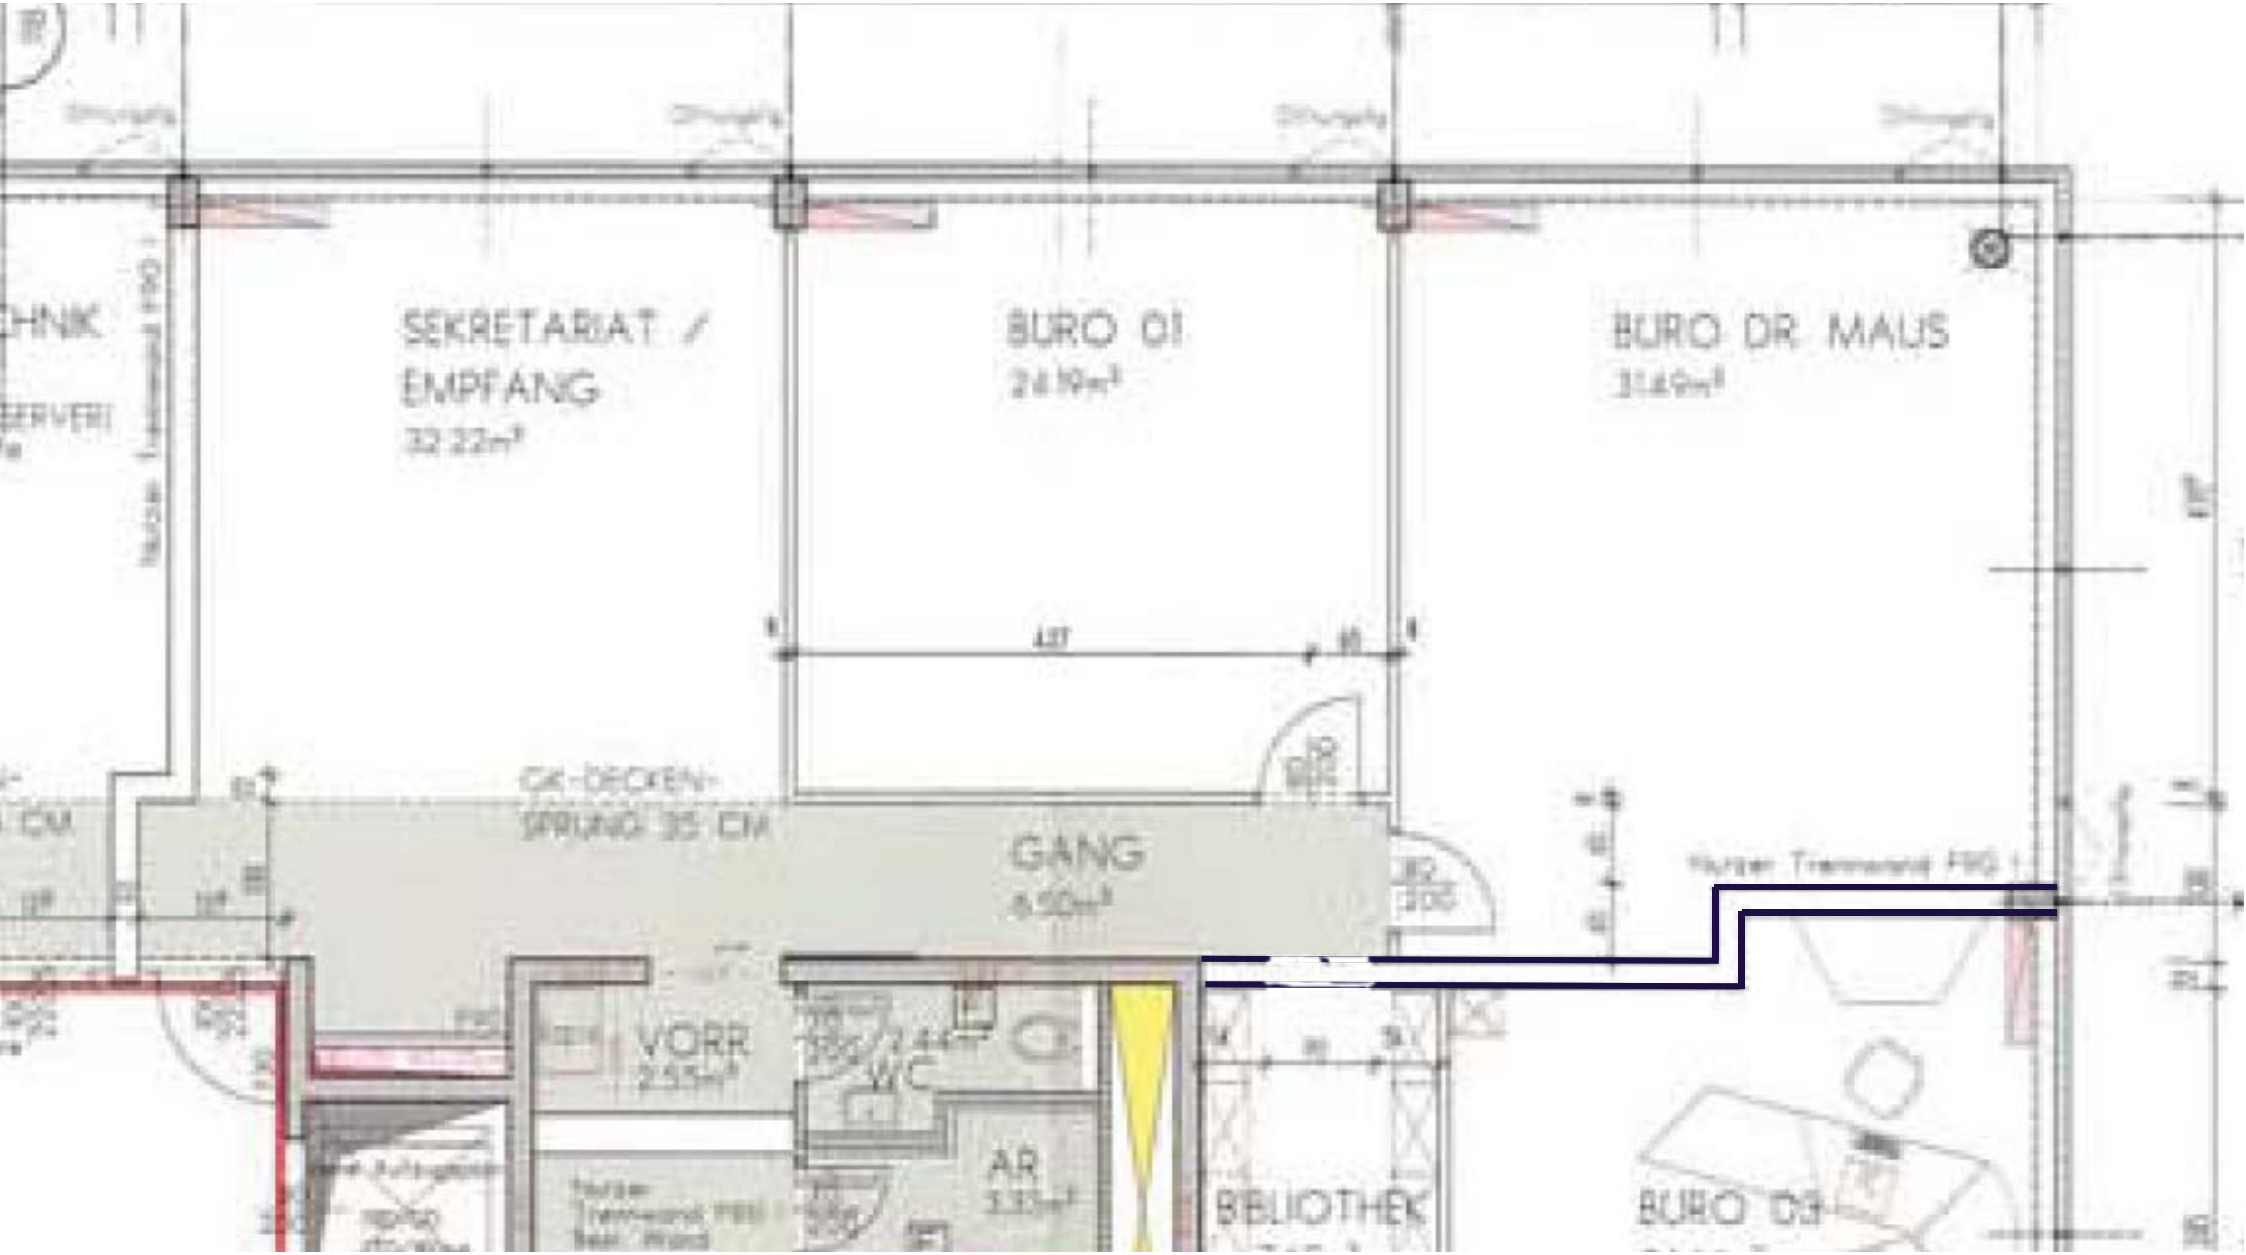
SEKRETARIAT /
EMPFANG
32.22m²
BÜRO 01
24.19m²
BÜRO DR. MAUS
31.49m²
GK-DECKEN-
SPRUNG 35 CM
GANG
6.50m²
VORR
2.55m²
WC
2.44m²
AR
3.33m²
BIBLIOTHEK
BÜRO 03