


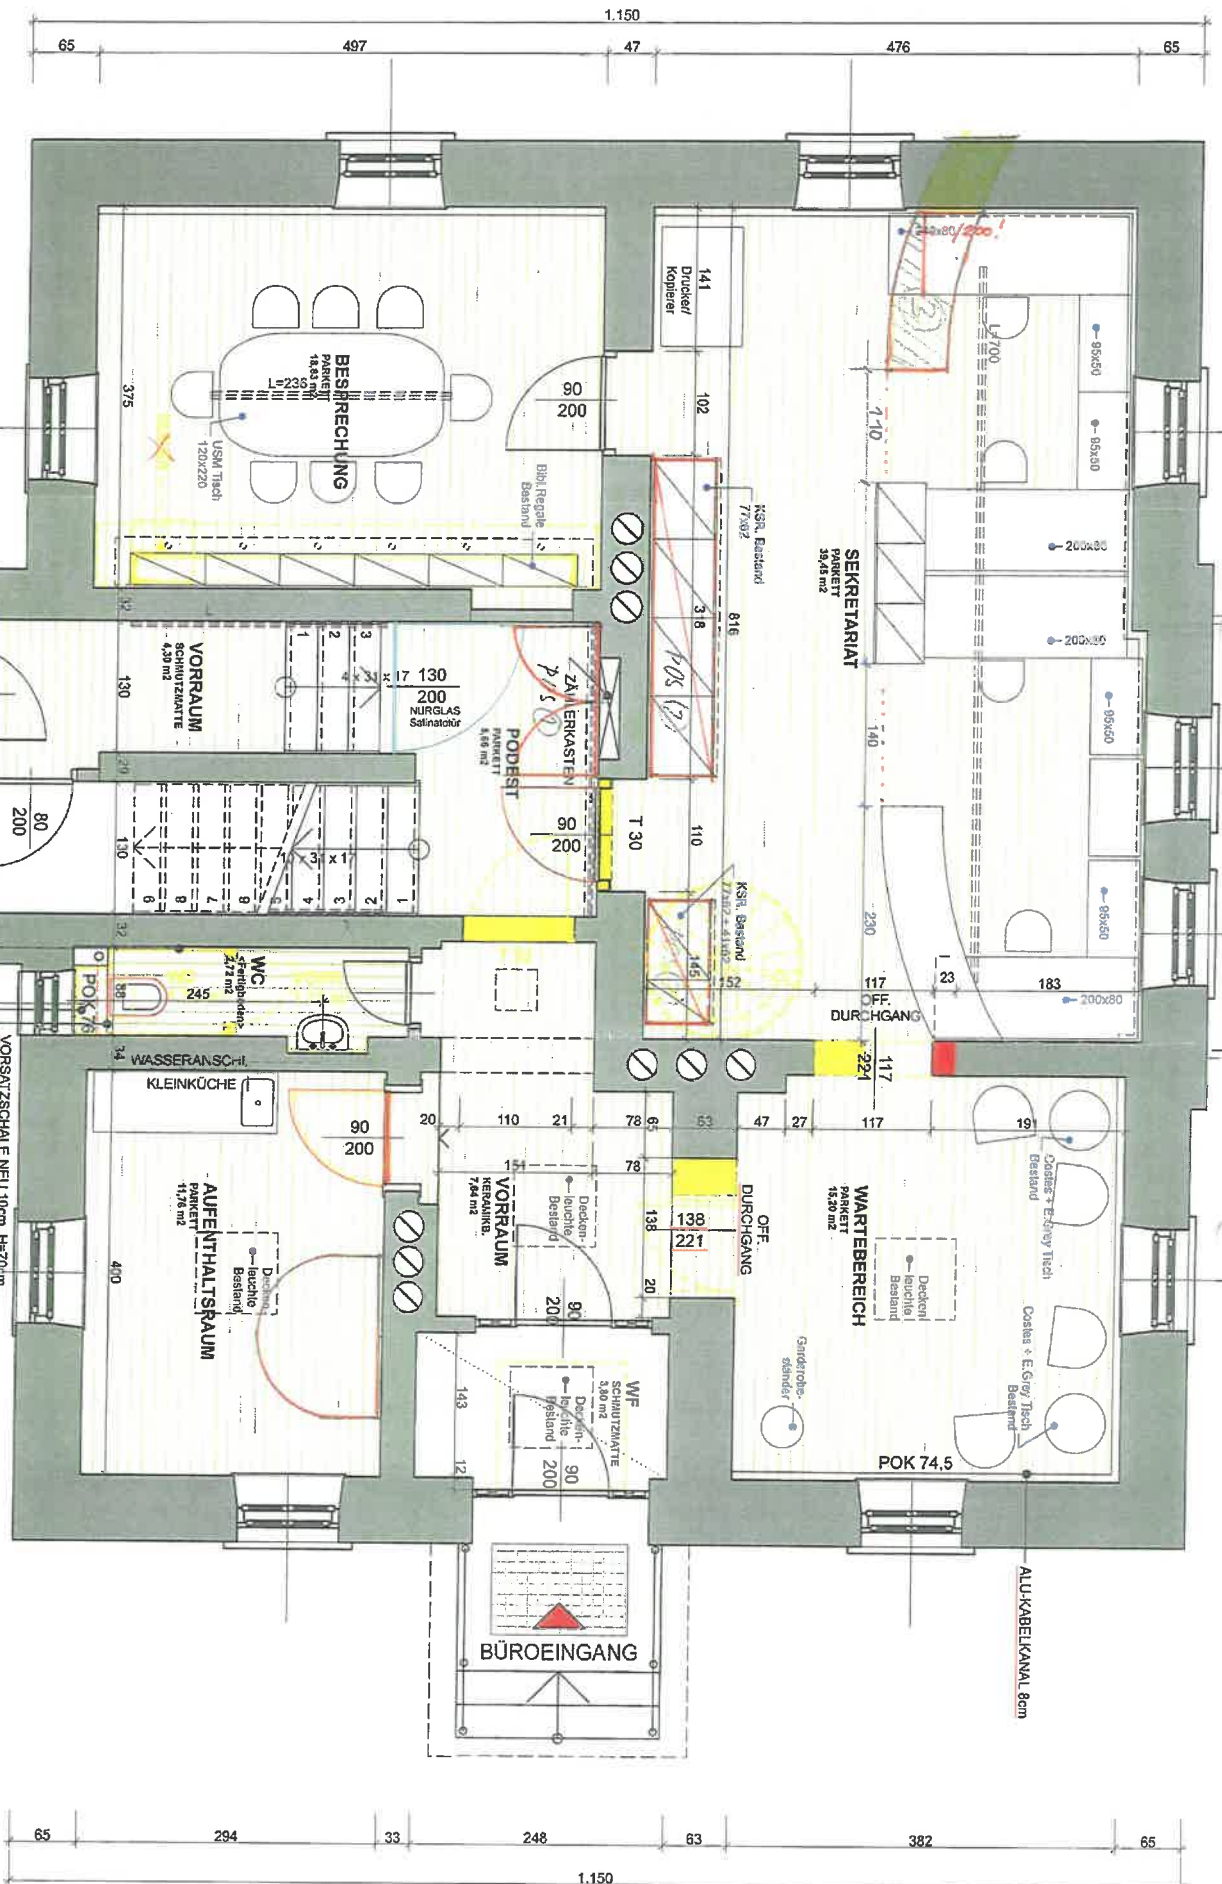


BAUHERR
 RECHTSANWALTSKANZLEI
 DR. VARGHA - DR. RAMSAUER
 DR. FIEDLER
 PLANNUMMER
 ERDGESCHOSS
 MOBILIERSCHNITT
 ÜBERARB. MOBL. + BEL. KO.



SCHMID + SCHMID
 ARCHITECTEN
 A-STR. ZEL. AN DER BAUUNIVERSITÄT
 TEL. 0844/27210 FAX 0844/27222
 e-mail: schmid@schmid-schmid.at

DATUM:
 31.01.2012
 MASSSTAB:
 M 1:50
 PLANNUMMER:
 E-01

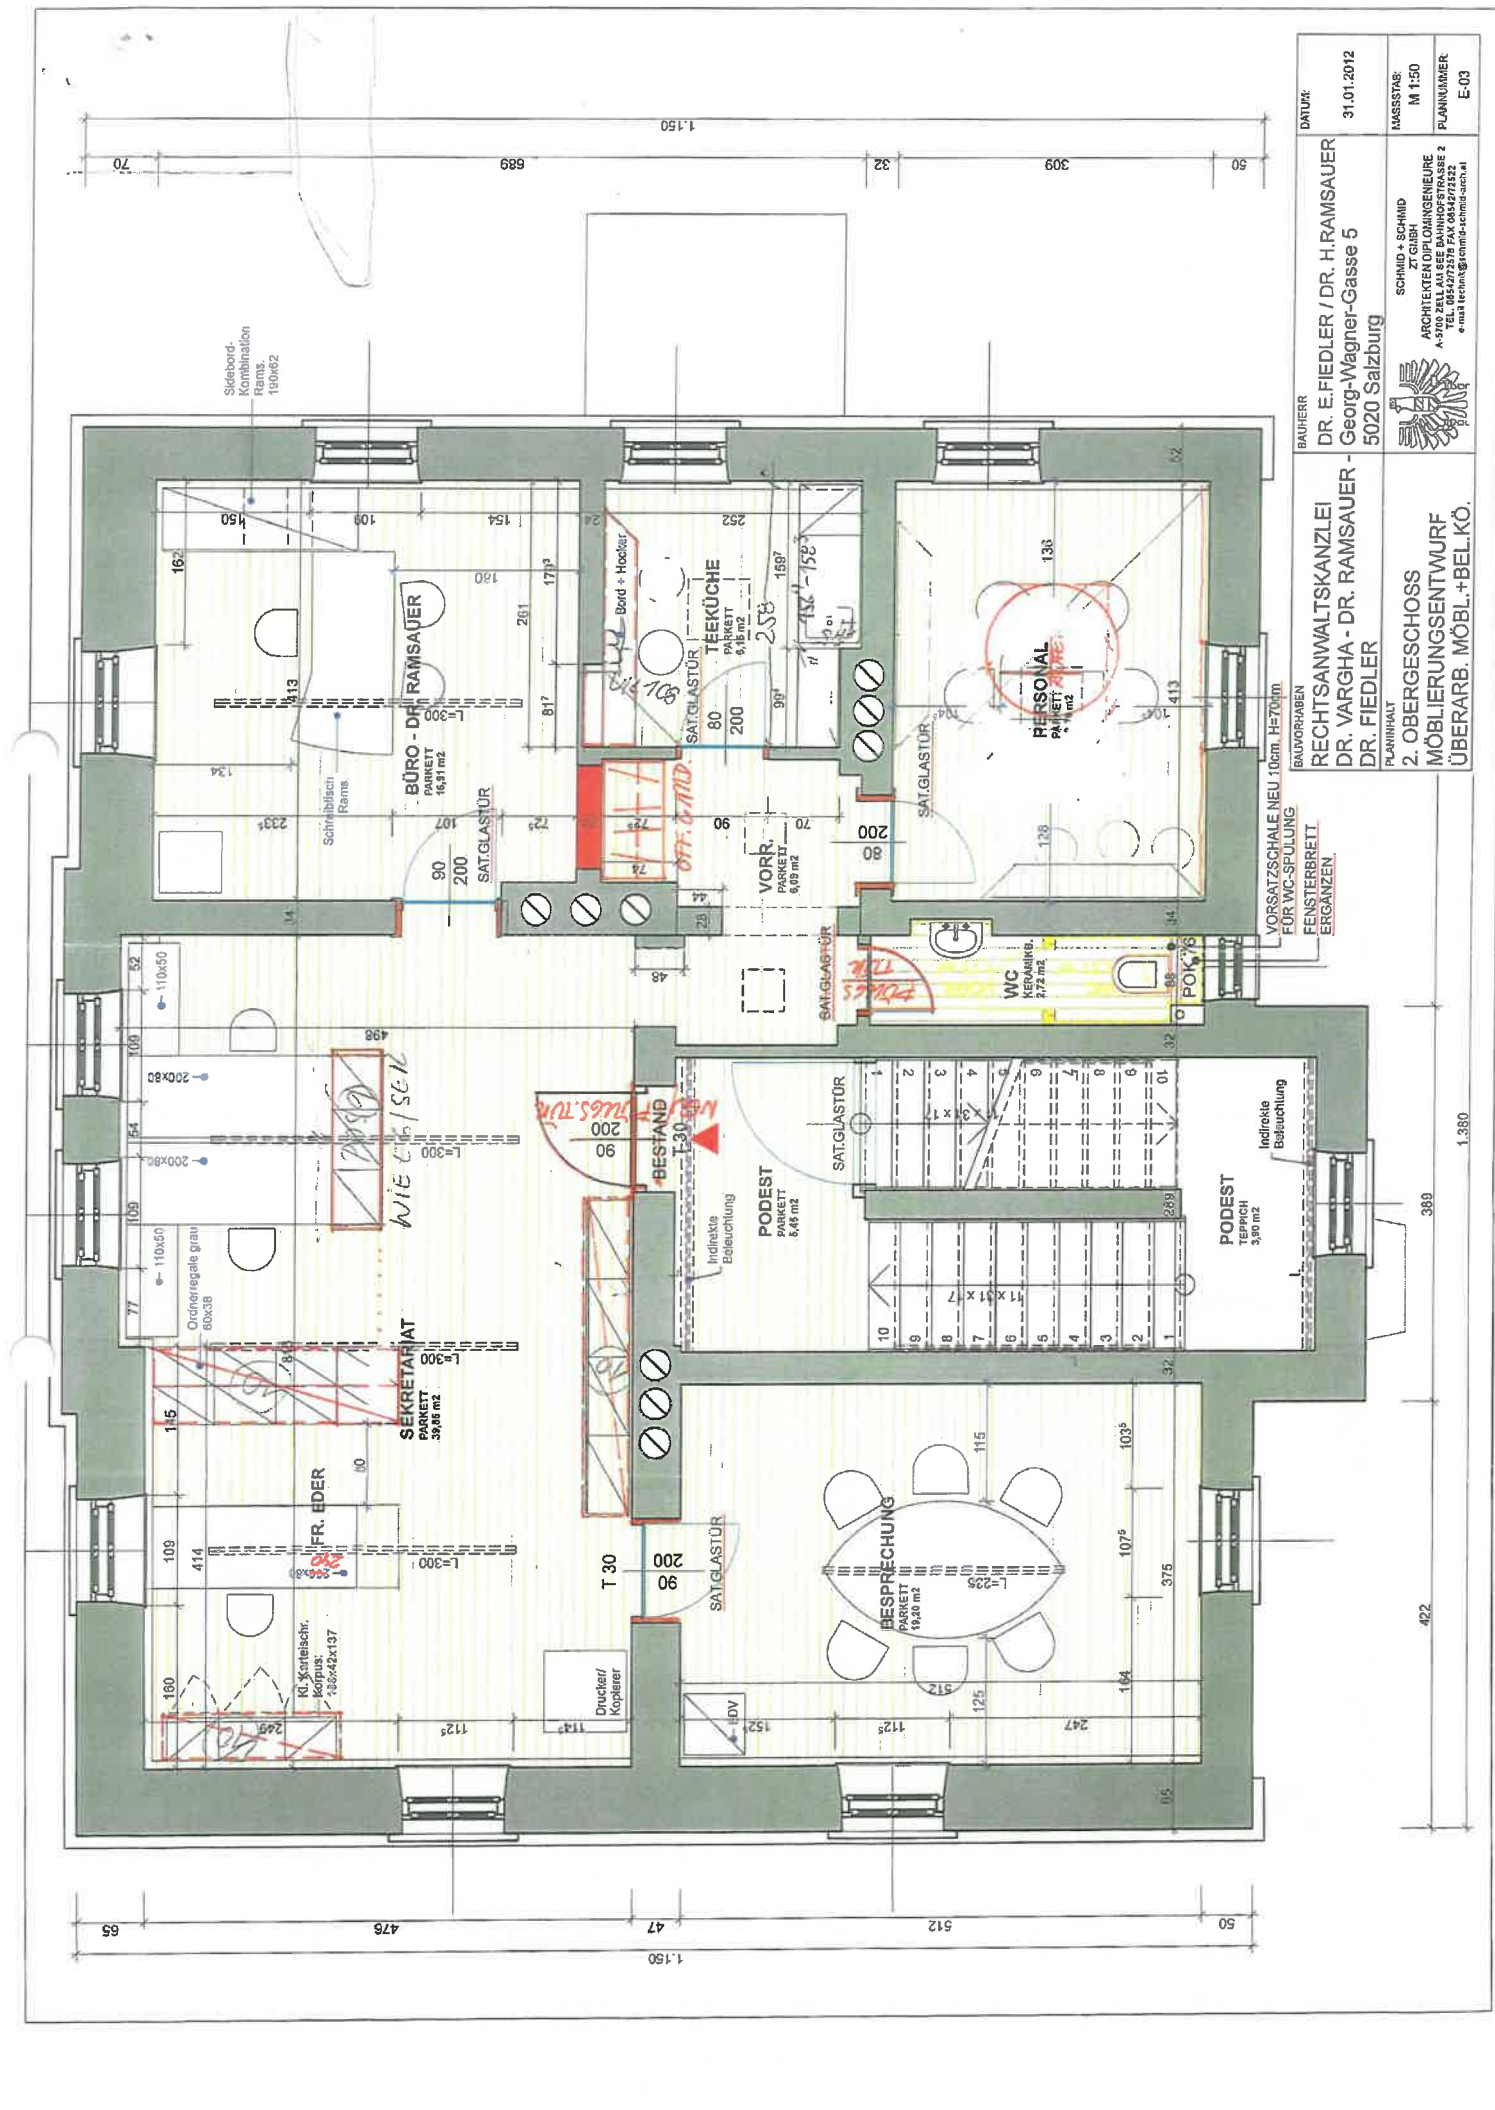

BAUHERR	DR. E. FIEDLER / DR. H. RAMSAUER DR. VARGHA - DR. RAMSAUER - 5020 Salzburg	DATE	31.01.2012
RECHTSANWALTSKANZLEI		MASSSTAB	M 1:50
DR. VARGHA - DR. RAMSAUER - DR. FIEDLER		PLANNUMMER	E-03
2. OBERGESCHOSS MÖBLIERUNGSENTWURF ÜBERARB. MÖBL. + BEL.KÖ.		ARCHITEKTEN SCHMID & SCHMID ARCHITECTEN A-7002 ZELL AM SEE BAHNHOFSTRASSE 2 TEL. 065 277 2578 FAX 065 277 2522 www.schmid-schmid.at	

RECHTSANWALTSKANZLEI	DR. E. FIEDLER / DR. H. RAMSAUER DR. VARGHA - DR. RAMSAUER - 5020 Salzburg	DATE	31.01.2012
DR. VARGHA - DR. RAMSAUER - DR. FIEDLER		MASSSTAB	M 1:50
2. OBERGESCHOSS MÖBLIERUNGSENTWURF ÜBERARB. MÖBL. + BEL.KÖ.		PLANNUMMER	E-03
ARCHITEKTEN SCHMID & SCHMID ARCHITECTEN A-7002 ZELL AM SEE BAHNHOFSTRASSE 2 TEL. 065 277 2578 FAX 065 277 2522 www.schmid-schmid.at			

