

72 m²

14 26.72 m²

15 26.72 m²

36,00

4.68

2.5

4.68

2.5

4.68

2.5

63

3.20

1.63

3.20

1.63

3.87

2.30 3.00 1.50

65 1.20 1.20

2.30 3.00 1.50

65 1.20 1.20 2.30 3.00 1.50

1.07 1.50

1

5

1

5

1

4

BALKON

6.22 m²
BETONESTR.

BALKON

6.23 m²
BETONESTR.

WO. SCHL.
17.47 m²
KLEBEPARKETT

KÜ.
2.97 m²
PVC

WO. SCHL.
17.47 m²
KLEBEPARKETT

KÜ.
2.97 m²
PVC

WO. SCHL.
17.47 m²
KLEBEPARKETT

KÜ.
2.98 m²
PVC

BD.
2.88 m²
PVC

BD.
2.88 m²
PVC

BD.
2.88 m²
PVC

FLUR
3.40 m²
PVC

FLUR
3.40 m²
PVC

FLUR
3.40 m²
PVC

FLUR
3.40 m²
PVC

GANG, STIEGENHAUS

TERRAZZOPLATTEN
31.02 m²
2.95

F.B. STIEGENHAUS U. PODESTE
2.00 m²
HÖHER ALS F.B.
DER WOHNUNGEN
U. MÜLLRAUM
1.25

ALLE DANKLEUCHTEN
65 VON DER WAND!
4.21

LIFT
80/120
3 PERS.

LICHTÖFFNUNG

SIEHE PLAN 1033/329

ABST.
2.10 m²
PVC

ABST.
2.10 m²
PVC


FLUR

FLUR

FLUR

FLUR

36.00

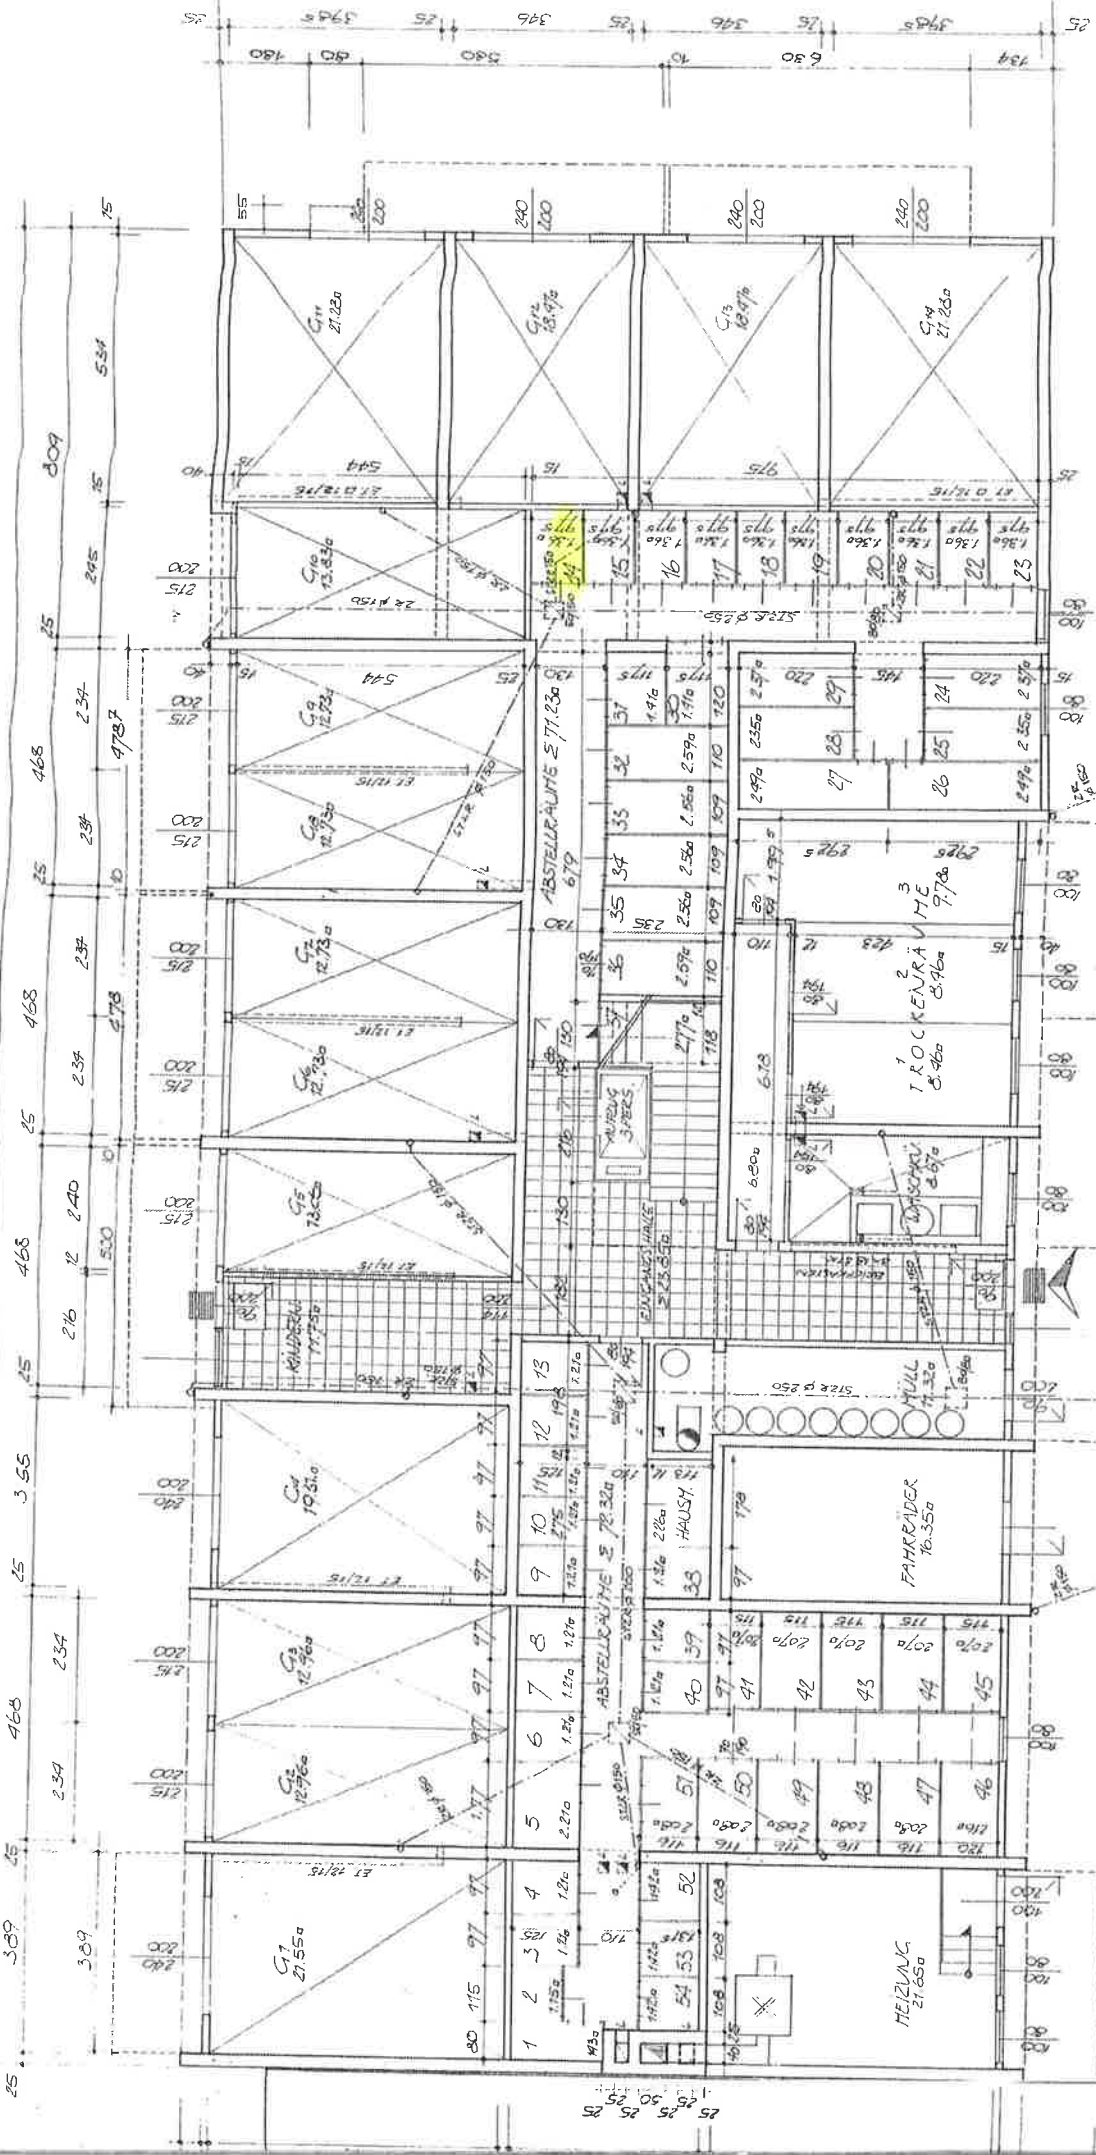

HEUTIGES STADT
HIER 68 TIERGARTEN

MASCAGNASSE 37