


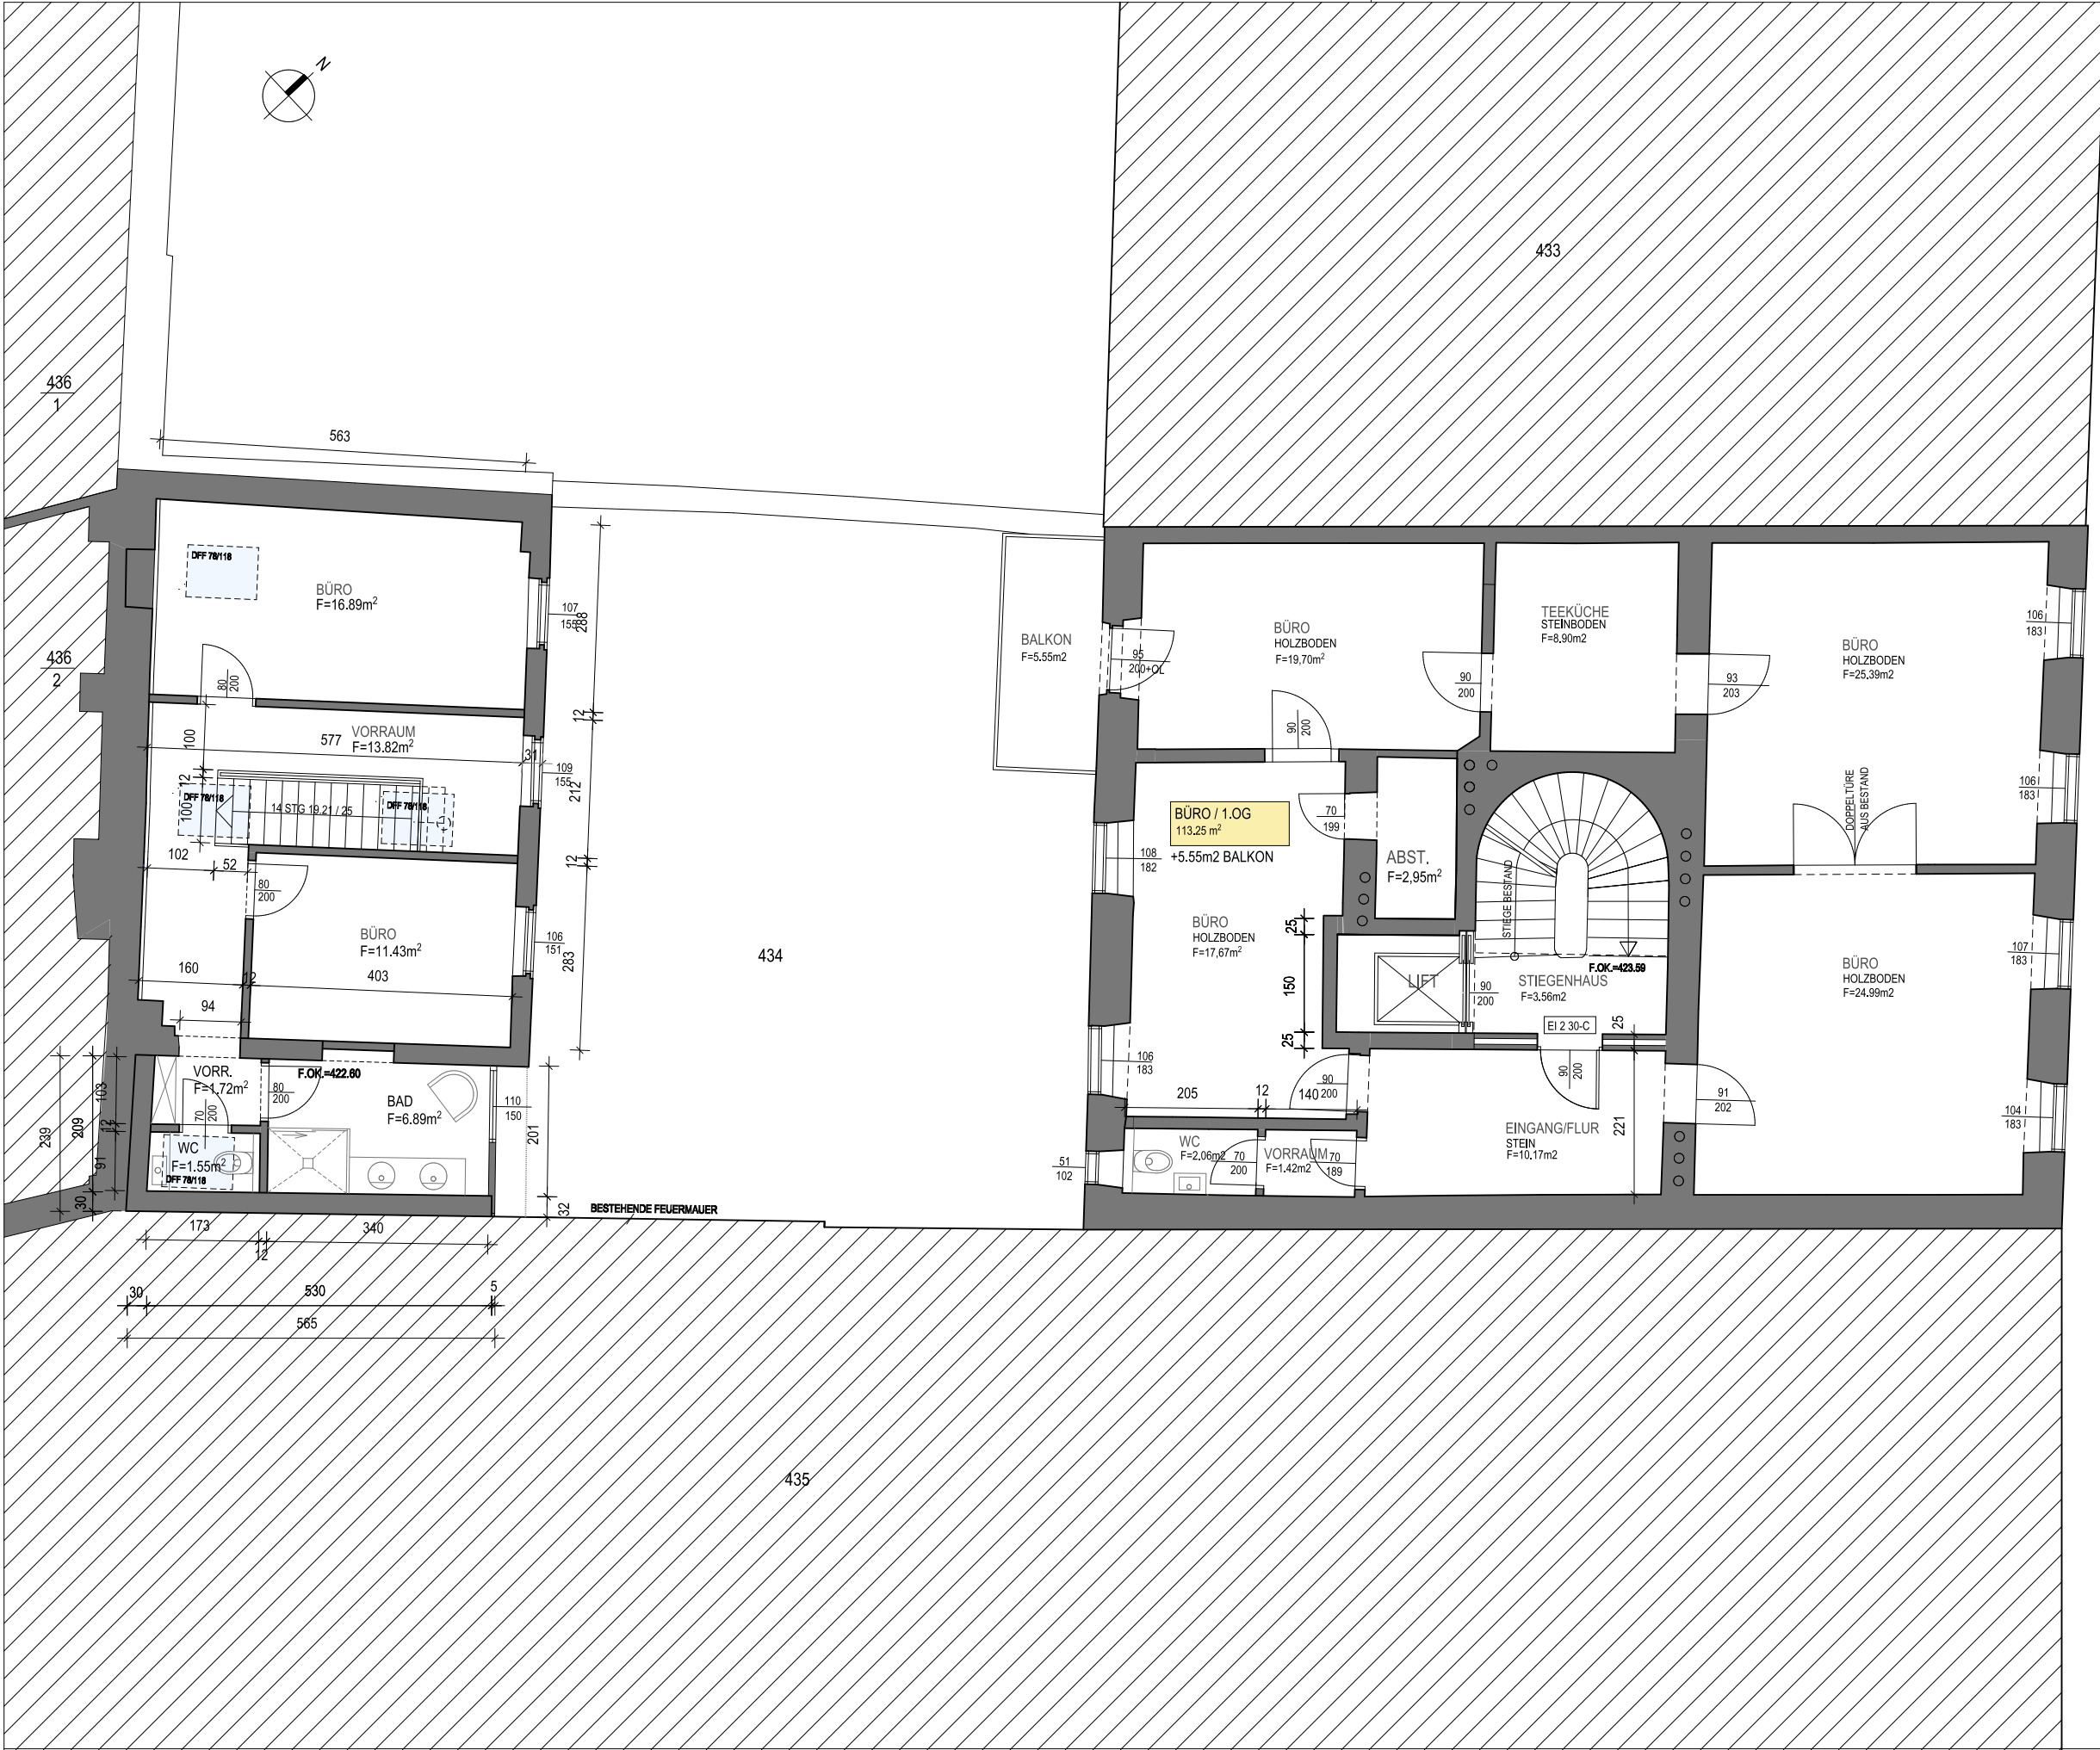

FRANZ-JOSEF-KAI

FRANZ JOSEF KAI 3

VERMIETUNGSPLAN

PLANUNGSBEREICH

1.OBERGESCHOSS

MASSTAB: 1:100

DATUM: 25.10.2017

GEZ.: MK/ CF

DIESER PLAN IST UNSER GEISTIGES EIGENTUM UND NACH BGBl. 111/1936 IN DER FASSUNG D.BGBl. 206/1949 UND 106/1963 URHEBERRECHTLICH GESCHÜTZT. ER DARF OHNE UNSERE SCHRIFTLICHE GENEHMIGUNG NICHT KOPIERT ODER KONKURRENZ-FIRMEN ZUGÄNGLICH GEMACHT WERDEN.

FRITZ GENBÖCK
ARCHITEKT
DIPLOMINGENIEUR



STAATLICH BEFUGTER UND
BEIDETER ZIVILTECHNIKER
ANTON - ADLGASSER - WEG 30
A - 5 0 2 0 S A L Z B U R G
TEL. 0662/821846 FAX-/121

MASSTAB

1:100

KURZCODE

10G

PL. NR. 1401-12876E

PLANGRÖSSE: 42 / 29,7 CM