


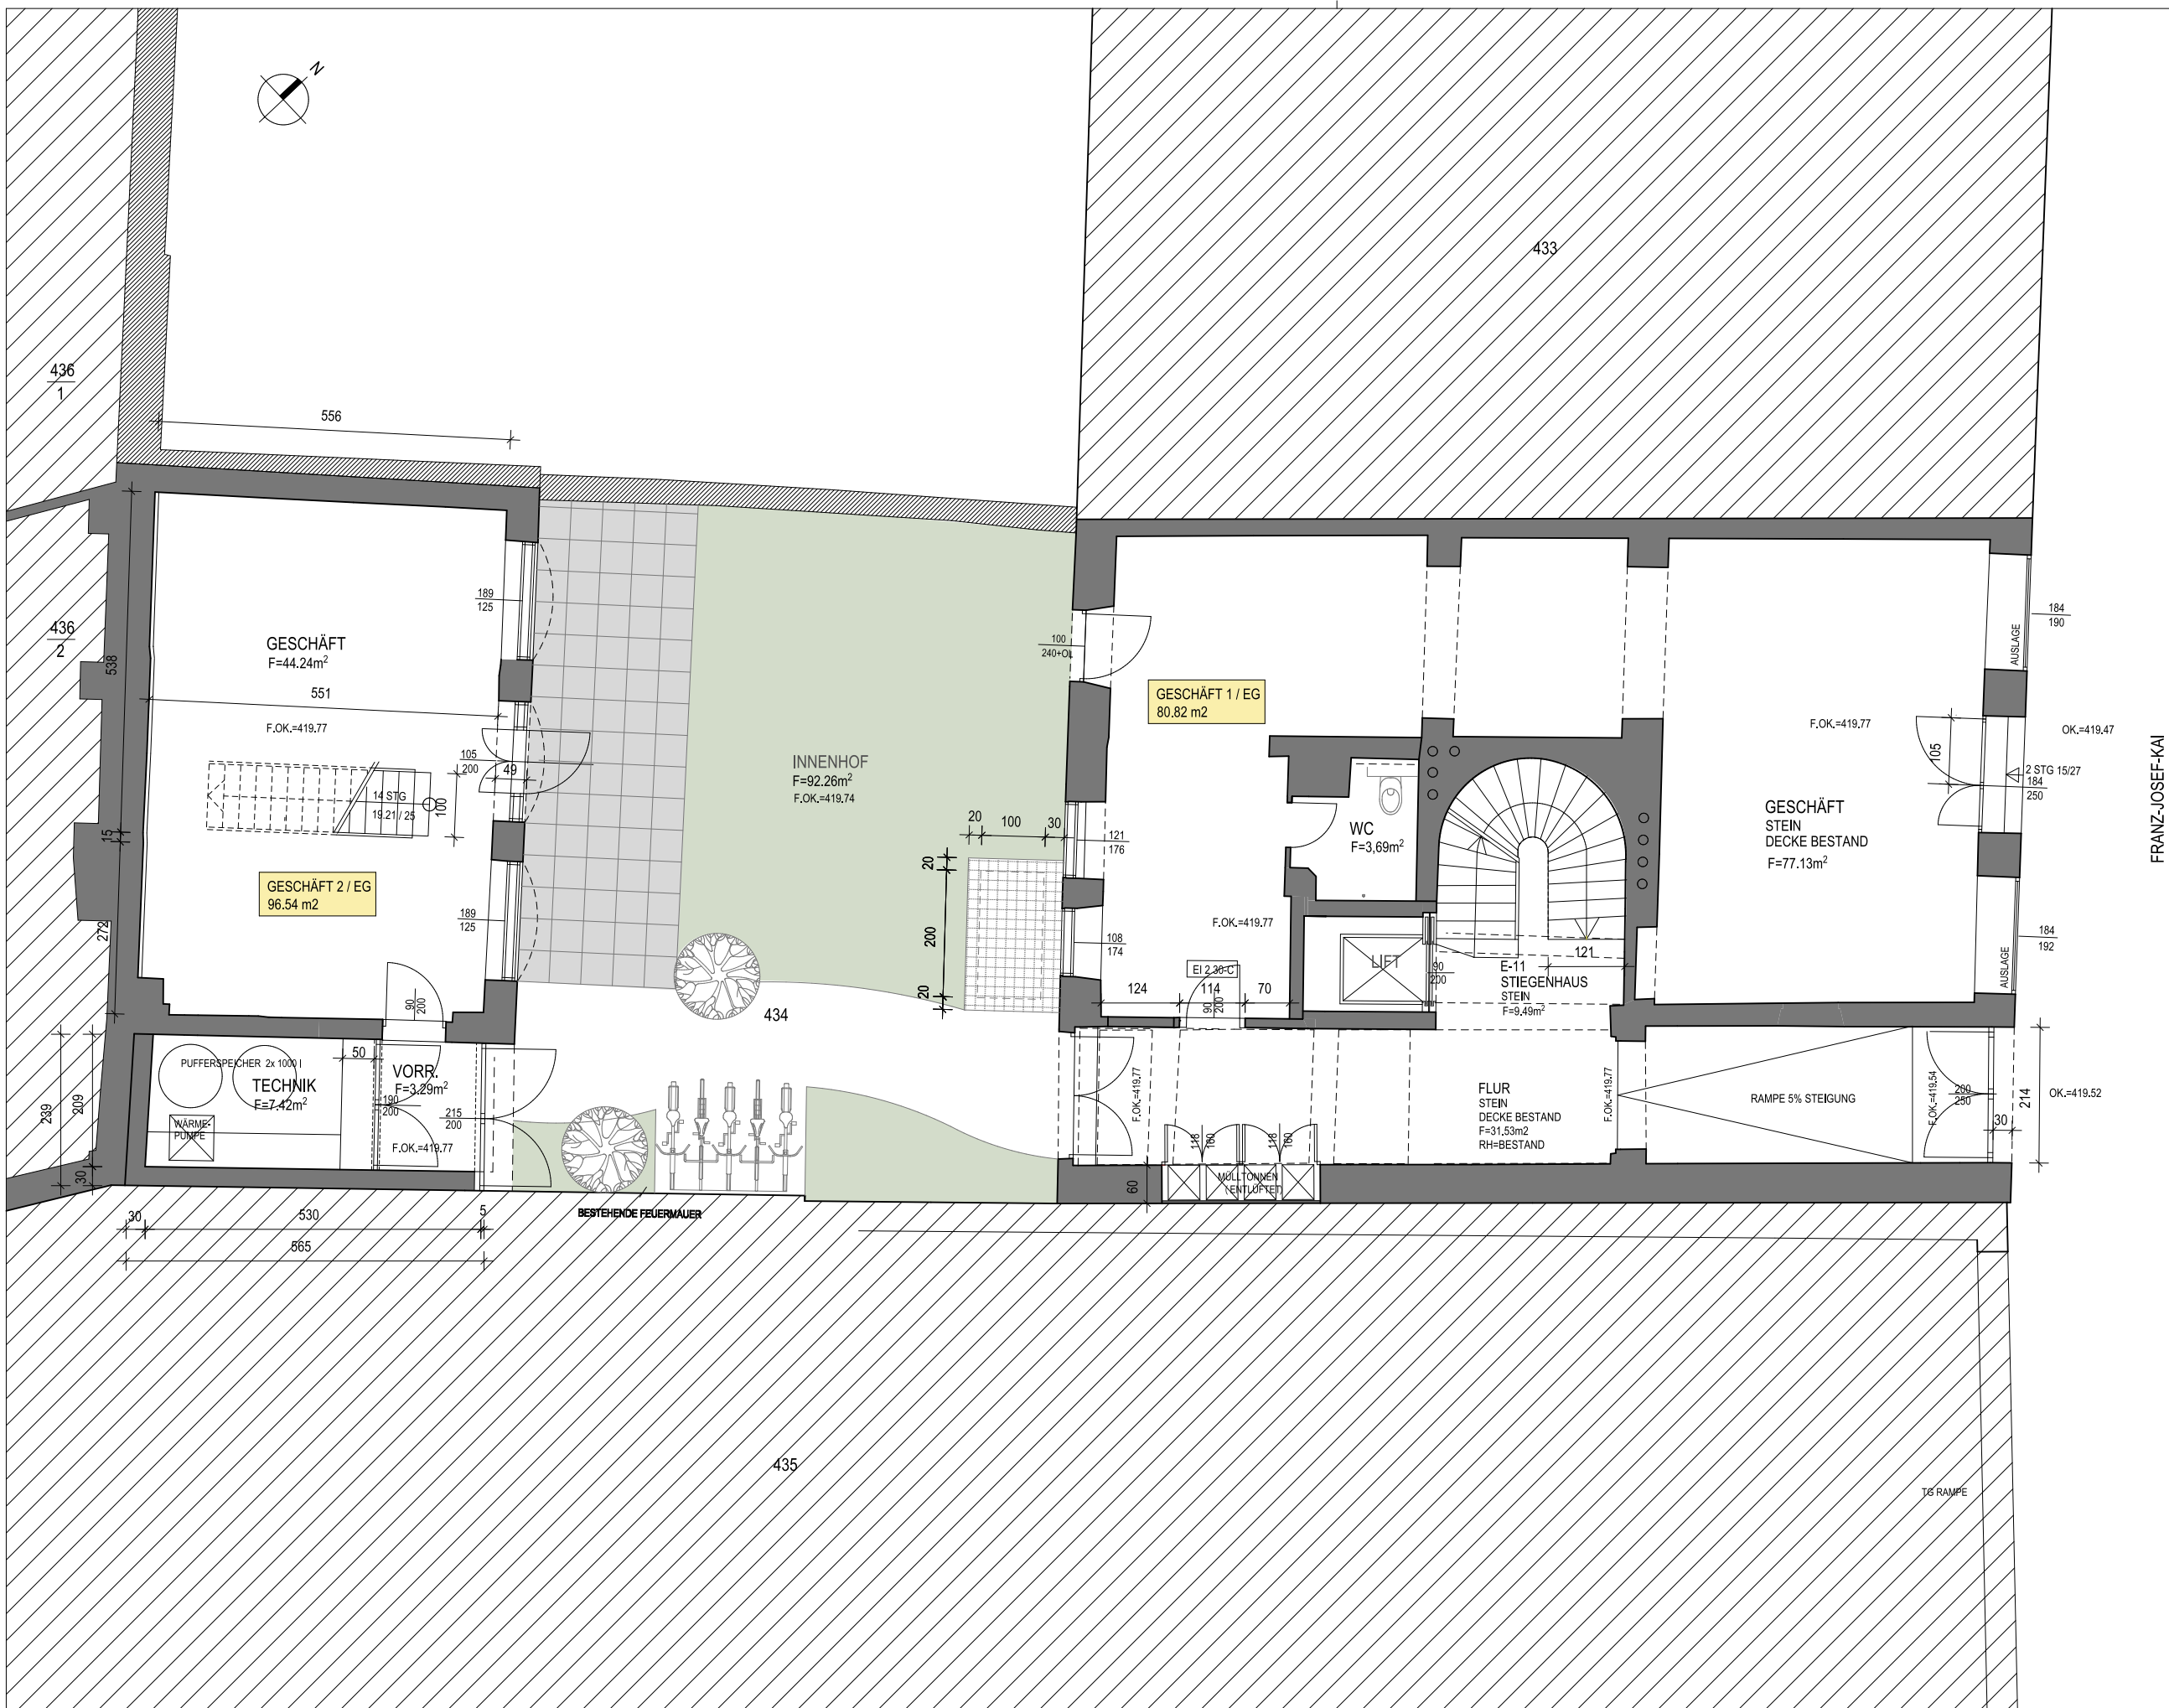

FRANZ JOSEF KAI 3

VERMIETUNGSPLAN

PLANUNGSBEREICH
ERDGESCHOSS

MASSTAB: 1:100

DATUM: 25.10.2017

GEZ.: MK/ CF

DIESER PLAN IST UNSER GEISTIGES EIGENTUM UND NACH § 89b, 111/118 IN DER FASSUNG D.BGB, 205/1948 UND 106/1953 URHEBERRECHTLICH GESCHÜTZT. ER DARF OHNE UNSERE SCHRIFTLICHE GENEHMIGUNG NICHT KOPIERT ODER KONKURRENZFIRMEN ZUGÄNGLICH GEMACHT WERDEN

FRITZ GENBÖCK
ARCHITEKT
DIPLOMINGENIEUR



STAATLICH BEFUGTER UND
BEIDETER ZIVILTECHNIKER
ANTON - ADLGASSER - WEG 30
A - 5020 SALZBURG
TEL. 0662/821846 FAX-/121

MASSTAB

1:100

KURZCODE

EG

PL. NR. 1401-12875E

PLANGRÖSSE: 42 / 29,7 CM